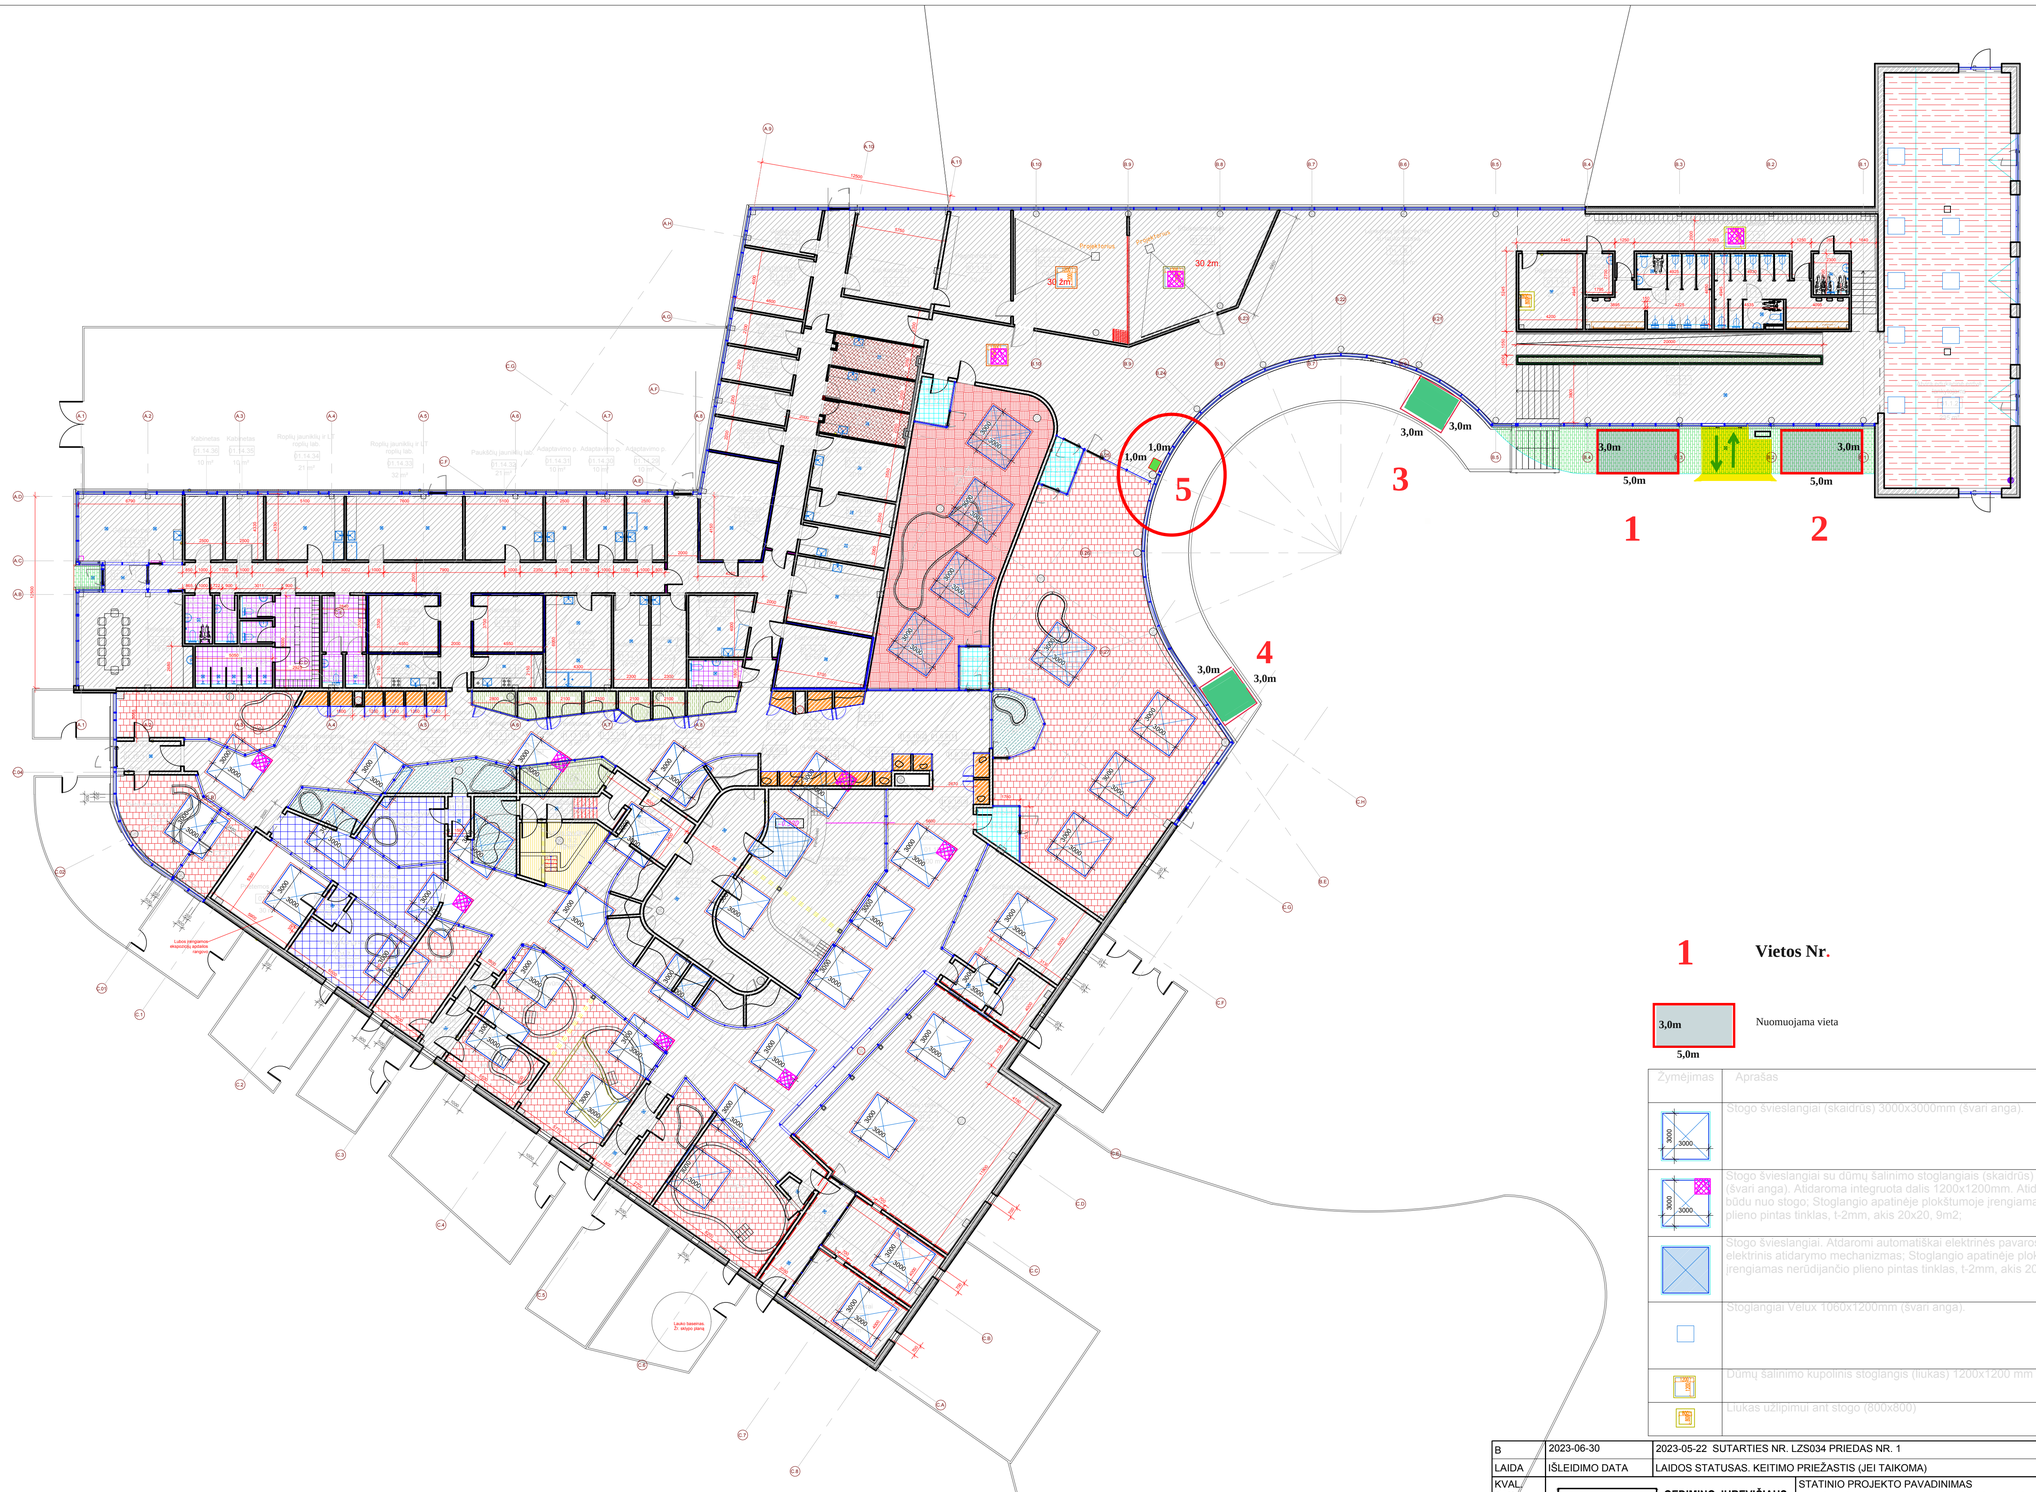

1 **Vietos Nr.**.

3,0m
5,0m
Nuomuojama vieta

Žymėjimas	Aprašas
	Stogo šviestangiai (skaidrūs) 3000x3000mm (švari anga).
	Stogo šviestangiai su dūmų šalinimo stoglangiais (skaidrūs) 3000x3000mm (švari anga). Atidaroma integruota dalis 1200x1200mm. Atidaroma rankiniu būdu nuo stogo; Stoglangio apatinėje plokštumoje įrengiamas nerūdijančio plieno pintas tinklas, t-2mm, akis 20x20, 9m2;
	Stogo šviestangiai. Atidaromi automatiškai elektrinės pavaros pagalba, elektrinis atidarymo mechanizmas; Stoglangio apatinėje plokštumoje įrengiamas nerūdijančio plieno pintas tinklas, t-2mm, akis 20x20, 9m2;
	Stoglangiai Velux 1060x1200mm (švari anga).
	Dūmų šalinimo kupolinis stoglangis (liukas) 1200x1200 mm "švari anga"
	Liukas užlipimui ant stogo (800x800)

B	2023-06-30	2023-05-22 SUTARTIES NR. LZS034 PRIEDAS NR. 1		
LAIDA	IŠLEIDIMO DATA	LAIDOS STATUSAS. KEITIMO PRIEŽASTIS (JEI TAIKOMA)		
KVAL. PATV. DOK. NR.	SIMPER GEDIMINO JUREVIČIAUS STUDIJA	STATINIO PROJEKTO PAVADINIMAS KITOS PASKIRTIES PASTATŲ (ZOOLOGIJOS SODO PASTATŲ), RADVILĖNŲ PL. 21, KAUNE STATYBOS PROJEKTAS		
27831	PV L. DIMAVIČIUS	STATINIO NUMERIS IR PAVADINIMAS KOS. EGZOTARIUMAS SU EDUKACIJOS CENTRU IR GYVŪNŲ VOLJERAIS		
A1532	PDV A.JONAUSKIS			
	ARCH. M. JUREVIČIUS	DOKUMENTO PAVADINIMAS LUBŲ APDAILOS PLANAS, M1:200	LAIDA	B
LT	STATYTOJAS IR (ARBA) UŽSAKOVAS LIETUVOS ZOOLOGIJOS SODAS Į.K.191716918	DOKUMENTO ŽYMUO 19/014-K05-TP-SA-03	LAPAS	LAPŲ
			1	1